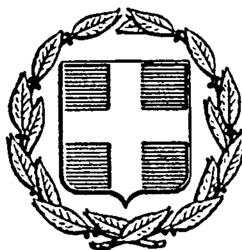


ΕΦΗΜΕΡΙΣ ΤΗΣ ΚΥΒΕΡΝΗΣΕΩΣ
ΤΗΣ ΕΛΛΗΝΙΚΗΣ ΔΗΜΟΚΡΑΤΙΑΣ

ΕΝ ΑΘΗΝΑΙΣ
ΤΗ 4 ΝΟΕΜΒΡΙΟΥ 1977

ΤΕΥΧΟΣ ΤΕΤΑΡΤΟΝ

ΑΡΙΘΜΟΣ ΦΥΛΛΟΥ
428

ΠΕΡΙΕΧΟΜΕΝΑ

ΠΟΛΕΟΔΟΜΙΑ

ΑΠΟΦΑΣΕΙΣ

ΑΝΑΚΟΙΝΩΣΕΙΣ

ΠΟΛΕΟΔΟΜΙΑ

ΑΠΟΦΑΣΕΙΣ

'Αριθ. Τ. 4142 (1)

Περί τροποποιήσεως έγκεκριμένου σχεδίου οίκισμού 'Αγ. Εύφημίας Ν. Κεφαλληνίας

Ο ΝΟΜΑΡΧΗΣ ΚΕΦΑΛΛΗΝΙΑΣ

Έχοντας ύπόψη :

1. Τίς διατάξεις τού Νόμου 3200/55 «περί Διοικητικής άποκεντρώσεως σέ συνδυασμό μέ τίς διατάξεις τού άπό 28.6.55 Β.Δ. «περί έξαιρέσεως άπό τής κατά τήν παρ. 1 τού ώς άνω Νόμου άρμοδιότητος τού Ύπουργείου Συγκοινωνιών καί Δημ. Έργων».
2. Τή Λ7/16/11/7.10.70 κοινή άπόφαση τών Ύπουργών Προεδρίας Κυβερνήσεως, Έσωτερικών καί Δημ. Έργων περί Όργανώσεως τών Περιφερειακών Ύπηρεσιών τού Ύπουργείου Δημ. Έργων.
3. Τίς διατάξεις τού άρθρου 3 τού 712/70 Β.Δ/τος «περί καθορισμού άρμοδιοτήτων τών Περιφερειακών Άρχών Νομαρχιακού έπιπέδου Ύπηρεσιών Ύπουργείου Δημ. Έργων» όπως τροποποιήθηκε μέ τά Δ/τα 677/71 καί 198/70.
4. Τήν Λ. 11814/13.1.70 έγκ. Λ. 311 τού Ύπουργείου Δημ. Έργων «περί έφαρμογής τών διατάξεων περί άποκεντρώσεως άρμοδιοτήτων».
5. Τίς διατάξεις τού άπό 17.7.1923 Ν. Δ/τος περί σχεδίων πόλεων κ.λπ. καί τίς όμοιες τού ΚΕΦ. 11 τού άπό 3.4.1929 περί ΓΟΚ τού Κράτους πού διατηρούνται σέ ίσχύ μέ τό άρθρο 128 παρ. 1 τού άρ. 8/9.6.73 Ν.Δ. περί ΓΟΚ.
6. Τίς διατάξεις τού Α.Ν. 314/68 σχετικά μέ τήν παροχή στόν Ύπουργό Βορείου Έλλάδος καί τούς Νομάρχες άρμοδιότητας έπί θεμάτων έγκρίσεως έπεκτάσεως ή τροποποιήσεως σχεδίων πόλεων ή κωμών», όπως τροποποιήθηκε καί συμπληρώθηκε μέ τό 1018/1971 Ν. Δ/μα καί μέ τή 15687/2060/26.7.73 (ΦΕΚ 956Β 17.8.73 άπόφαση τού Ύπουργού Δημ. Έργων)
7. Τό άπό 21.12.1975 (ΦΕΚ 34Α/1879/Β. Δ/γμα «περί έγκρίσεως σχεδίου πόλεως οίκισμού 'Αγ. Εύφημίας».
8. Τό άπό 20.3.55 Β.Δ. ΦΕΚ 81Α/55 μέ τό όποίο έγκρίθηκε ή άνασύνταξη τού σχεδίου πόλεως 'Αγ. Εύφημίας όπως ίσχύει μέχρι σήμερα.
9. Τήν τροποποίηση πού έγινε τό έτος 1957, μέ τήν όποία έγκρίθηκε ή ρυμοτομία πού ίσχύει σήμερα στήν περιοχή τού μέ άριθ. 9 Ο.Τ.
10. Τό γεγονός ότι ή έφαρμογή τής ρυμοτομίας είναι προσαρμοσμένη μέ τή ρυμοτομία πού έγκρίθηκε τό έτος 1955 καί έξυπηρετεί τίς άνάγκες τού οίκισμού μέχρι σήμερα.
11. Τήν 4/30.4.77 πράξη τού Κοινοτικού Συμβουλίου 'Αγ. Εύφημίας «περί τροποποιήσεως τού σχεδίου τού Οίκισμού 'Αγ. Εύφημίας».
12. Τή σύμφωνη γνωμοδότηση τού Περ/κού Συμβουλίου Δημ. Έργων Τμήμα Νομού Κεφαλληνίας όπως έχει διατυπωθεί στό 83/1.8.77 πρακτικό του, άποφασίζουμε :

Έγκρίνουμε τήν τροποποίηση τού έγκεκριμένου ρυμοτομικού σχεδίου οίκισμού 'Αγ. Εύφημίας στήν περιοχή τού 9 Ο.Τ. όπως φαίνεται στό σχετικό πρωτότυπο τοπογραφικό διάγραμμα κλίμακας 1 : 1000 πού θεωρήθηκε στίς 29 Ίουλίου άπό τό Δ/ντή Τεχν. Ύπηρεσιών.

Ή άπόφαση αύτή μέ τό άνωτέρω τοπογραφικό διάγραμμα πού τήν συνοδεύει νά δημοσιευθεί στήν Έφημερίδα τής Κυβερνήσεως.

Άργοστόλι, 6 Όκτωβρίου 1977

Ό Νομάρχης
Κ. ΚΡΙΤΣΙΝΗΣ

Αιτουμένη κατάργησις οικοδ. γραμμών

Αιτουμένη τροποποίησις

ΑΠΟΣΠΑΣΜΑ ΕΚ ΤΟΥ ΕΓΚΕΚΡΙΜΕΝΟΥ ΡΥΜΟΤΟΜΙΚΟΥ ΣΧΕΔΙΟΥ ΑΓ. ΕΥΦΗΜΙΑΣ ΚΕΦΑΛΛΗΝΙΑΣ

ΚΛ. 1:000

Αργοστόλι 26-3-1971

Ο ΜΗΧΑΝΙΚΟΣ



ΟΤ 9

Ἀριθ. ΤΥ 12196 (2)

Περὶ τροποποιήσεως τοῦ ρυμοτομικοῦ σχεδίου Σπερχιάδος Νομοῦ Φθ/δος γιὰ τὴν ἔνταξη ἐντὸς αὐτοῦ χώρου κατασκευῆς πλατείας.

Ο ΝΟΜΑΡΧΗΣ ΦΘΙΩΤΙΔΟΣ

Ἔχοντας ὑπόψη :

1. Τὸν Ν. 3200/55 «περὶ Διοικητικῆς Ἀποκεντρώσεως».
2. Τὸ 532/70 Ν. Δ/γμα «περὶ συμπληρώσεως τῶν διατάξεων περὶ Διοικητικῆς Ἀποκεντρώσεως».
3. Τὶς διατάξεις τοῦ 712/1970 Β. Δ/τος ὅπως τροποποιήθηκε καὶ συμπληρώθηκε μὲ τὰ 677/71 καὶ 198/1972 Ν. Δ/γματα.
4. Τὶς διατάξεις τοῦ ἀπὸ 17.7.1923 Ν.Δ. «περὶ σχεδίων πόλεων κ.λπ. » ὅπως μεταγενεστέρως τροποποιήθηκαν καὶ συμπληρώθηκαν.
5. Τὶς διατάξεις τοῦ Α.Ν. 314/1968 «περὶ παροχῆς εἰς τὸν Ὑπουργὸν Βορείου Ἑλλάδος καὶ τοὺς Νομάρχας ἁρμοδιότητος ἐπὶ θεμάτων ἐγκρίσεως ἐπεκτάσεως ἢ τροποποιήσεως σχεδίων πόλεων κ.λπ.» ὅπως τροποποιήθηκε καὶ συμπληρώθηκε μὲ τὸ Ν. Δ/γμα 1018/1971 (ΦΕΚ 220 Α) 1971.
6. Τὶς 6/30/1977 καὶ 6/35/1977 ἀποφάσεις τοῦ Κοινοτικοῦ Συμβουλίου Σπερχειάδος Νομοῦ Φθιώτιδος.
7. Τὴν ΤΥ 9294/5.8.77 εἰσήγηση τῆς Δ/νσεως Τεχνικῶν Ὑπηρεσιῶν Νομοῦ Φθιώτιδος πρὸς τὸ Περιφερειακὸ Συμβούλιο Δημοσίων Ἔργων Ν. Φθιώτιδος.
8. Τὴ σύμφωνη γνώμη τοῦ Περιφ. Συμβουλίου Δημοσίων Ἔργων Νομοῦ Φθιώτιδος ποὺ διατυπώθηκε στὸ 21/1977 (θέμα 3ον) Πρακτικὸ τῆς 20.9.1977, ἀποφασίζουμε :


Ἐγκρίνουμε τὴν τροποποίηση τοῦ ρυμοτομικοῦ σχεδίου Κοινότητας Σπερχειάδος γιὰ τὴν ἔνταξη ἐντὸς αὐτοῦ χώρου κατασκευῆς πλατείας σύμφωνα μὲ τὸ θεωρημένο ὑπὸ τὸ Δ/ντὴ Τεχνικῶν Ὑπηρεσιῶν Νομοῦ Φθιώτιδος διάγραμμα μὲ κλίμακα 1 : 500.

Ἡ ἀπόφαση αὐτὴ ἰσχύει ἀπὸ τὴ δημοσίευση καὶ τοῦ συνημμένου διαγράμματος στὴν Ἐφημερίδα τῆς Κυβερνήσεως.

Λαμία, 30 Σεπτεμβρίου 1977

Ὁ Νομάρχης
ΑΘ. ΔΑΛΚΑΦΟΥΚΗΣ


ΧΟΡΤΙΚΗ ΠΛΑΤΕΙΑ
ΠΛΑΤΕΙΑ
ΡΕΜΑ
-50
±0,00
+50
ΚΛΙΜΑΞ 1:500

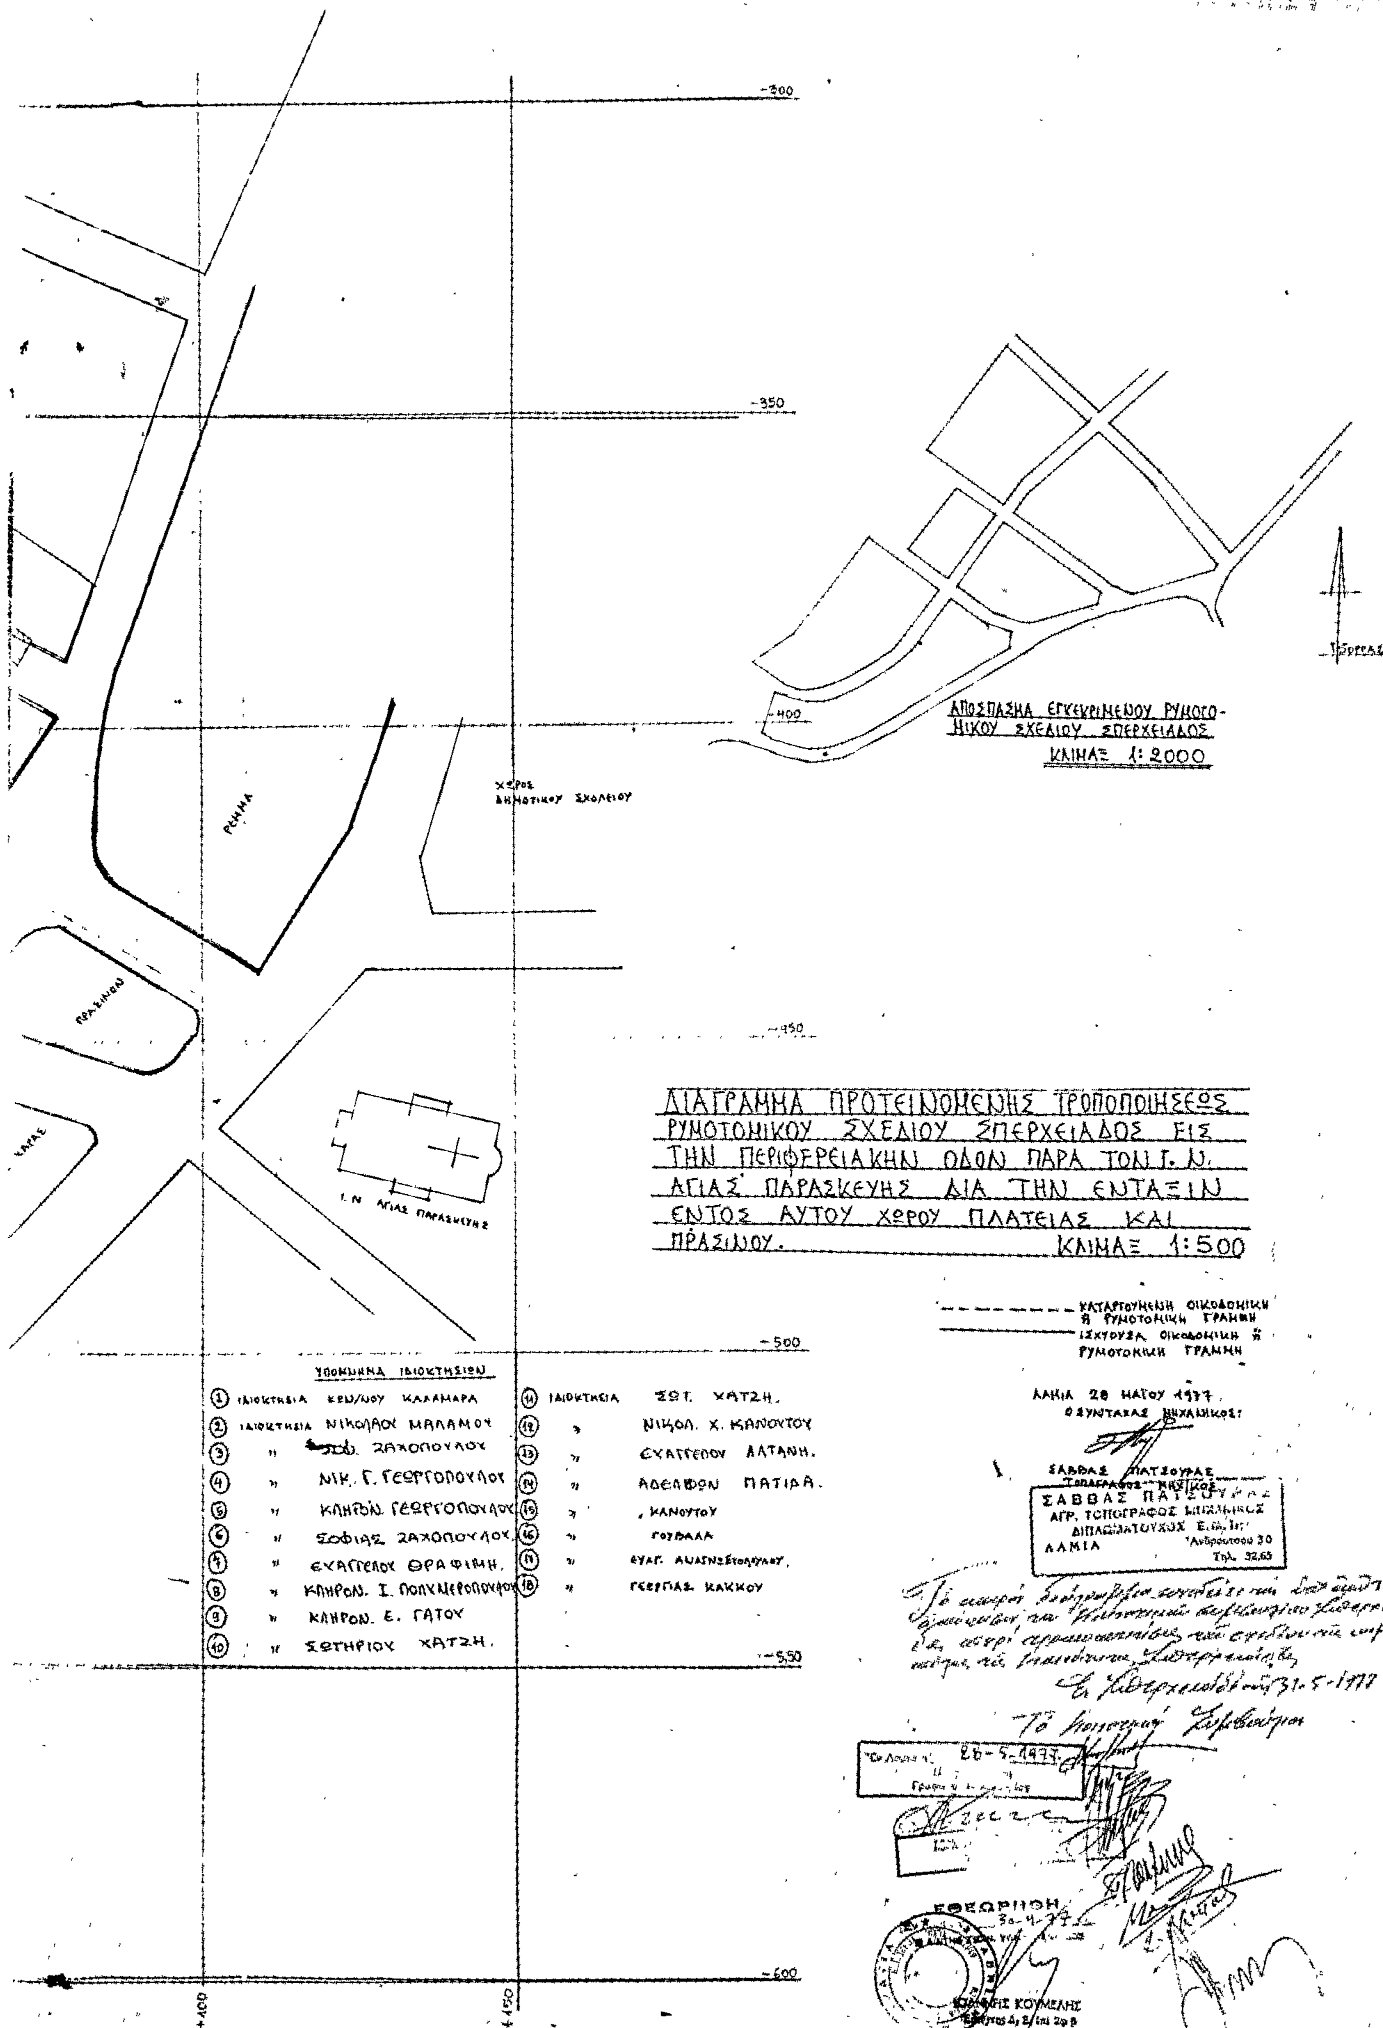

300
350
400
450
500
5,50
600
+400
+450
ΡΕΜΑ
ΠΡΑΣΙΝΟΝ
ΧΩΡΟΣ ΔΗΜΟΤΙΚΟΥ ΣΧΟΛΕΙΟΥ
Ι. Ν. ΑΓΙΑΣ ΠΑΡΑΣΚΕΥΗΣ
ΒΟΡΡΑΣ
ΑΠΟΣΠΑΣΜΑ ΕΓΚΕΚΡΙΜΕΝΟΥ ΡΥΜΟΤΟ-
ΜΙΚΟΥ ΣΧΕΔΙΟΥ ΣΠΕΡΧΕΙΑΔΟΣ
ΚΛΙΜΑΞ 1:2000
ΔΙΑΓΡΑΜΜΑ ΠΡΟΤΕΙΝΟΜΕΝΗΣ ΤΡΟΠΟΠΟΙΗΣΕΩΣ
ΡΥΜΟΤΟΜΙΚΟΥ ΣΧΕΔΙΟΥ ΣΠΕΡΧΕΙΑΔΟΣ ΕΙΣ
ΤΗΝ ΠΕΡΙΦΕΡΕΙΑΚΗΝ ΟΔΟΝ ΠΑΡΑ ΤΟΝ Ι. Ν.
ΑΓΙΑΣ ΠΑΡΑΣΚΕΥΗΣ ΔΙΑ ΤΗΝ ΕΝΤΑΞΙΝ
ΕΝΤΟΣ ΑΥΤΟΥ ΧΩΡΟΥ ΠΛΑΤΕΙΑΣ ΚΑΙ
ΠΡΑΣΙΝΟΥ. ΚΛΙΜΑΞ 1:500
ΚΑΤΑΡΓΟΥΜΕΝΗ ΟΙΚΟΔΟΜΙΚΗ Ή ΡΥΜΟΤΟΜΙΚΗ ΓΡΑΜΜΗ
ΙΣΧΥΟΥΣΑ ΟΙΚΟΔΟΜΙΚΗ Ή ΡΥΜΟΤΟΜΙΚΗ ΓΡΑΜΜΗ
ΥΠΟΜΝΗΜΑ ΙΔΙΟΚΤΗΣΙΩΝ
(1) ΙΔΙΟΚΤΗΣΙΑ ΚΩΝ/ΝΟΥ ΚΑΛΑΜΑΡΑ
(2) ΙΔΙΟΚΤΗΣΙΑ ΝΙΚΟΛΑΟΥ ΜΑΛΑΜΟΥ
(3) " ... ΖΑΧΟΠΟΥΛΟΥ
(4) " ΝΙΚ. Γ. ΓΕΩΡΓΟΠΟΥΛΟΥ
(5) " ΚΛΗΡΟΝ. ΓΕΩΡΓΟΠΟΥΛΟΥ
(6) " ΣΟΦΙΑΣ ΖΑΧΟΠΟΥΛΟΥ
(7) " ΕΥΑΓΓΕΛΟΥ ΘΡΑΦΙΜΗ
(8) " ΚΛΗΡΟΝ. Ι. ΠΟΛΥΧΡΟΝΟΠΟΥΛΟΥ
(9) " ΚΛΗΡΟΝ. Ε. ΓΑΤΟΥ
(10) " ΣΩΤΗΡΙΟΥ ΧΑΤΖΗ
(11) ΙΔΙΟΚΤΗΣΙΑ ΣΩΤ. ΧΑΤΖΗ
(12) " ΝΙΚΟΛ. Χ. ΚΑΝΟΥΤΟΥ
(13) " ΕΥΑΓΓΕΛΟΥ ΛΑΤΑΝΗ
(14) " ΑΔΕΛΦΩΝ ΠΑΤΙΡΑ
(15) " ΚΑΝΟΥΤΟΥ
(16) " ΓΟΥΒΑΛΑ
(17) " ΕΥΑΓ. ΑΝΑΓΝΩΣΤΟΠΟΥΛΟΥ
(18) " ΓΕΩΡΓΙΑΣ ΚΑΚΚΟΥ
ΛΑΜΙΑ 28 ΜΑΙΟΥ 1977
Ο ΣΥΝΤΑΞΑΣ ΜΗΧΑΝΙΚΟΣ
ΣΑΒΒΑΣ ΠΑΤΣΟΥΡΑΣ
ΤΟΠΟΓΡΑΦΟΣ ΜΗΧΑΝΙΚΟΣ
ΣΑΒΒΑΣ ΠΑΤΣΟΥΡΑΣ
ΑΓΡ. ΤΟΠΟΓΡΑΦΟΣ ΜΗΧΑΝΙΚΟΣ
ΔΙΠΛΩΜΑΤΟΥΧΟΣ Ε.Μ.Π.
ΛΑΜΙΑ Ανδρούτσου 30
Τηλ. 32.65
Ἐν Σπερχειάδι τῇ 31-5-1977
Τὸ Κοινοτικὸν Συμβούλιον
26-5-1977
ΕΘΕΩΡΗΘΗ
30-4-77
ΚΟΥΜΕΛΗΣ

Ἀριθ. Τ.98717/οἰκ. (3)

Περὶ χαρακτηρισμοῦ ἐπαρχιακῆς ὁδοῦ, ὡς κυριώτερης κοινοτικῆς ὁδοῦ, Ν. Χαλκιδικῆς.

Ο ΝΟΜΑΡΧΗΣ ΧΑΛΚΙΔΙΚΗΣ

Ἔχοντας ὑπόψη :

1. Τὶς διατάξεις τοῦ ἄρθρου 6 παρ. 2 τοῦ Πρ. Δ/τος τῆς 23.10.1928 «περὶ καθορισμοῦ τῶν ὅρων καὶ περιορισμῶν τῆς ἐντὸς καὶ ἐκτὸς τῆς ζώνης κ.λπ. ἀνεγέρσεως οἰκοδομῶν» ὅπως αὐτὲς τροποποιήθηκαν μεταγενέστερα.

2. Τὸ συνημμένο τοπογραφικὸ διάγραμμα ποὺ συντάχθηκε ἀπὸ τὸ Ὑπομ/κὸ Ἰωάννη Βασιλικό.

3. Τὴ 2/16.1.1976 ἀπόφαση τοῦ Κοινοτικοῦ Συμβουλίου Κοινότητας Ζωγράφου ὅτι ἡ ὁδὸς ποὺ συνδέει τὸν Οἰκισμὸς Ζωγράφου μὲ τὴν 4 ἐπαρχιακὴ ὁδὸ Θεσσαλονίκης – Ν. Μουδανιῶν καὶ περνᾶ προστὰ ἀπὸ τὶς ἰδιοκτησίες Γ. Καλτσικλόγλου, Π. Σαββαλῆ, Σ. Μινέτογλου, Γ. Σερεμέτη εἶναι ἡ κυριώτερη.

4. Τὴν 32/23.9.1977 (πράξη 4η) γνωμοδότηση τοῦ Π.Σ.Δ.Ε. Τμήματος Ν. Χαλκιδικῆς.

5. Τὸ ὅτι ἡ παραπάνω κοινοτικὴ ὁδὸς εἶναι ἡ συντομώτερη ἀπὸ τὶς ἄλλες, ἕνα τμῆμα της εἶναι ἤδη κατασκευασμένο ἀπὸ σκυρόδεμα καὶ ἀπὸ αὐτὴ διεξάγεται ἡ συγκοινωνία, ἀποφασίζουμε :

Χαρακτηρίζουμε ὡς κυριώτερη κοινοτικὴ ὁδό, γιὰ τὴν ἐφαρμογὴ τῶν Δ/ξεων τοῦ ἄρθρου 6 τοῦ Πρ. Δ/τος τῆς 23.10.1928 «περὶ καθορισμοῦ τῶν ὅρων καὶ περιορισμῶν κ.λπ.», τὴν ὁδὸ ποὺ συνδέει τὴν Κοινότητα Ζωγράφου μὲ τὴν ἐπαρχιακὴ ὁδὸ ἀριθ. 4 καὶ περνάει μπροστὰ ἀπὸ τὶς ἰδιοκτησίες Γεωργίου Κολτσικλόγλου (ἀρ. διανομῆς 308), Προδρόμου Σαββαλῆ (ἀρ. διανομῆς 307), Στυλιανοῦ Μινέτογλου (ἀρ. διανομῆς 314) καὶ Γεωργίου Σερεμέτη (ἀριθ. διανομῆς 315) ὅπως φαίνεται στὸ συνημμένο τοπογραφικὸ διάγραμμα καὶ ἀπὸ τὸ τέλος τοῦ σχεδίου τοῦ οἰκισμοῦ μέχρι τὴ συνάντηση τῆς ἐπαρχιακῆς ὁδοῦ ἀρ. 4.

Ἡ ἀπόφαση αὐτὴ νὰ δημοσιευθεῖ στὴν Ἐφημερίδα τῆς Κυβερνήσεως.

Πολύγυρος, 5 Ὀκτωβρίου 1977

Ὁ Νομάρχης
ΝΙΚ. ΜΠΑΛΚΙΖΑΣ

ΝΟΜΑΡΧΙΑ ΧΑΛΚΙΔΙΚΗΣ

ΚΟΙΝΟΤΗΣ ΖΩΓΡΑΦΟΥ

ΤΟΠΟΓΡΑΦΙΚΟΝ ΔΙΑΓΡΑΜΜΑ ΚΟΙΝΟΤΙΚΗΣ ΟΔΟΥ

ΚΛΙΜΑΞ 1:500

1/8/77

ΙΩΑΝΝΗΣ ΒΑΣΙΛΙΚΟΣ
ΠΤΥΧΙΟΥΧΟΣ ΠΟΛΙΤΙΚΟΣ Υ.ΜΗΧΑΝΙΚΟΣ
Ε.ΥΠ.Ε.Μ.Π. - Α.Μ.Π. 2
ΕΡΜΟΥ 31 - ΤΗΛ. 261.325 - 270.254
ΘΕΣΣΑΛΟΝΙΚΗ

ΣΥΝΟΙΚΙΣΜΟΣ ΖΩΓΡΑΦΟΥ

(1) (2) (3) (4)

ΚΤΗΜΑΤΟΛΟΓΙΚΟΣ ΠΙΝΑΞ

1) [illegible]
2) [illegible]
3) [illegible]
4) [illegible]

Κοινοτική οδός

Επαρχιακή οδός

πρός Θεσ/νίκην

πρός Ν. Μουδανιά

ΑΓΡΟΚΤΗΜΑ

Τό σχέδιο αὐτό συνοδεύει τήν [illegible] ἀπόφαση Νομάρχου

ὁ ΝΟΜΑΡΧΗΣ

[signature]

ΑΝΑΚΟΙΝΩΣΕΙΣ

(4)

Περὶ εἰδοποιήσεως τῆς γενομένης παρακαταθέσεως ἀποζημιώσεως λόγῳ ἀναγκαστικῆς ἀπαλλοτριώσεως οἰκοπέδου ἐν Θεσσαλονίκῃ.

Συμφώνως τῷ Νόμῳ, φέρεται εἰς γνῶσιν παντὸς ἐνδιαφερομένου ὅτι ἡ Δωροθέα χήρα Νικολάου Λαζαρίδου, τὸ γένος Χρήστου Δημητριάδου, κατέθεσε παρὰ τῇ Συμβολαιογράφῳ Θεσσαλονίκης Αἰκατερίνῃ Τσακίρη—Παχυγιαννάκη, διὰ τῆς ὑπ' ἀριθ. 1301 τῆς 29ης Ὀκτωβρίου 1977 πράξεως καταθέσεως γραμματίου συστάσεως παρακαταθήκης, τὸ ὑπ' ἀριθ. 230737 τῆς 27ης Ὀκτωβρίου 1977 γραμμάτιον συστάσεως παρακαταθήκης τοῦ ἐν Θεσσαλονίκῃ Ὑποκαταστήματος τοῦ Ταμείου Παρακαταθηκῶν καὶ Δανείων ποσοῦ δραχμῶν τετρακοσίων τεσσάρων χιλιάδων (404.000), ὡς ἀποζημίωσιν καθορισθεῖσαν δυνάμει τῆς ὑπ' ἀριθ. 1675/1977 ἀποφάσεως τοῦ Μονομελοῦς Πρωτοδικείου Θεσσαλονίκης, διὰ τὴν κατόπιν τῆς ὑπ' ἀριθ. 3876/76 πράξεως τακτοποιήσεως τοῦ Π.Γ.Θ., κυρωθείσης διὰ τῆς ὑπ' ἀριθ. 5443/77 ἀποφάσεως τῆς Νομαρχίας Θεσσαλονίκης, προσκύρωσιν τμήματος οἰκοπέδου ὑπὸ στοιχεῖα 1—2—3—4—1, ἐκτάσεως 80,80 τ.μ. ὑπὲρ τοῦ ἐν τῇ ἀνωτέρῳ πράξει φερομένου δικαιούχου Ἑλληνικοῦ Δημοσίου (Κέντρον Κοινωνικῆς Πολιτικῆς) ἢ παντὸς κατὰ Νόμον ἀναγνωρισθησομένου δικαιούχου.

Ἐν Θεσσαλονίκῃ τῇ 31 Ὀκτωβρίου 1977

Ὁ Πληρεξούσιος Δικηγόρος
ΓΕΩΡΓΙΟΣ ΚΕΧΑΓΙΟΓΛΟΥ

(Ἀριθ. τριπλ. Γ' Ταμ. Εἰσ. Ἀθ. 88518/77, τῆς 1.11.77)

ΕΚ ΤΟΥ ΕΘΝΙΚΟΥ ΤΥΠΟΓΡΑΦΕΙΟΥ